



ÁREA DE DESCANSO
PLANTA DE LAYOUT – PROPOSTA INICIAL
ESCALA 1/75

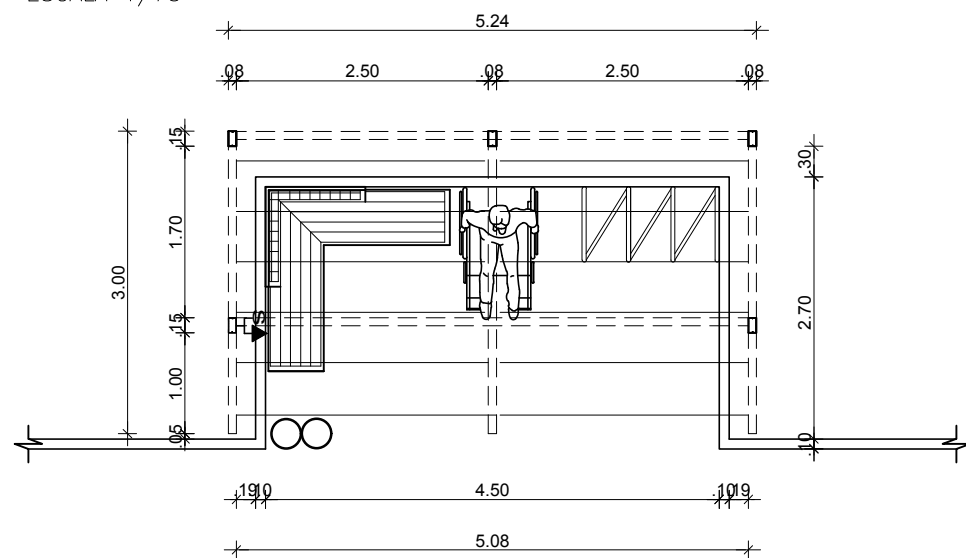

ÁREA DE DESCANSO
PLANTA DE LAYOUT – NOVA PROPOSTA
ESCALA 1/75

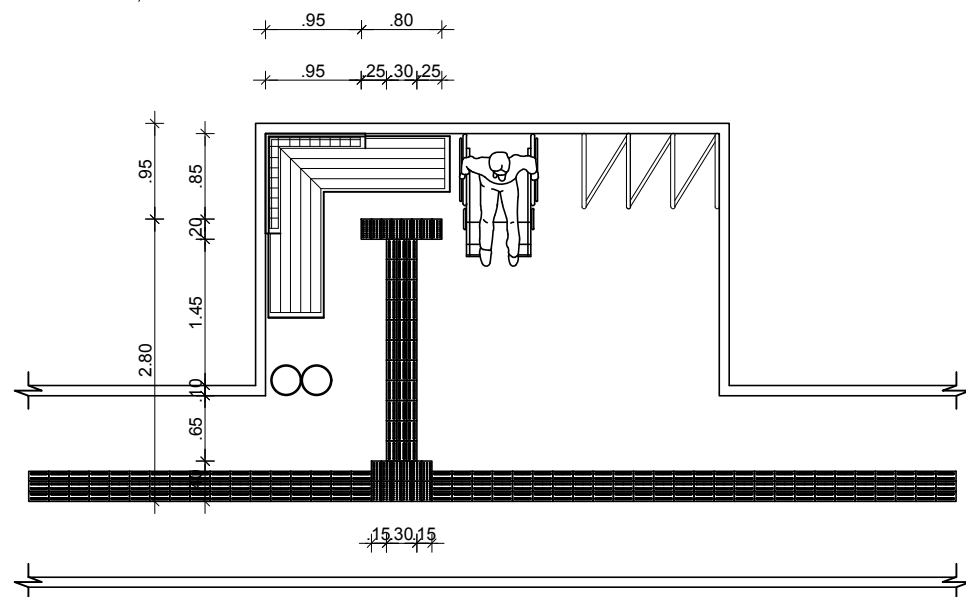

ÁREA DE DESCANSO
PISO TÁTIL – NOVA PROPOSTA
ESCALA 1/75



ÁREA DE DESCANSO
PERSPECTIVA – NOVA PROPOSTA
SEM ESCALA



BANCO PARA ÁREA DE DESCANSO
PERSPECTIVA – NOVA PROPOSTA
SEM ESCALA

– LEGENDA INSTALAÇÕES ELÉTRICAS:

ITEM	DESCRIÇÃO
Ⓢ	INTERRUPTOR SIMPLES (h = 40 cm)
⬆	TOMADA BAIXA (h = 40 cm)



UNIVERSIDADE FEDERAL DO PIAUÍ
PREFEITURA UNIVERSITÁRIA

ARQUITETURA

PROJETO: ÁREA DE DESCANSO - VIA UNIVERSITÁRIA

LOCALIZAÇÃO: CAMPUS MINISTRO PETRÔNIO PORTELA

CONTEÚDO:
-LAYOUT ÁREA DE DESCANSO - PROPOSTA INICIAL
-LAYOUT ÁREA DE DESCANSO - NOVA PROPOSTA
-PISO TÁTIL ÁREA DE DESCANSO - NOVA PROPOSTA
-PERSPECTIVA ÁREA DE DESCANSO - NOVA PROPOSTA
-PERSPECTIVA DO BANCO - NOVA PROPOSTA

INTERESSADO:
AUTOR DO PROJETO:
DESENHISTA:

REVISÃO:	MODIFICAÇÃO:	DATA:	DATA:	FRANCHA:
			AGOSTO / 2018	01/01
			ESCALA:	
			INDICADA	

OBS: ESTE PROJETO CONSTITUI UMA OBRA INTELECTUAL PROTEGIDA, FICANDO PROIBIDA SUA UTILIZAÇÃO, DIRETA OU INDIRETA, SEM A AUTORIZAÇÃO PRÉVIA E EXPRESSA DO SEU AUTOR (CONFORME LEI FEDERAL N. 9.610/98).